


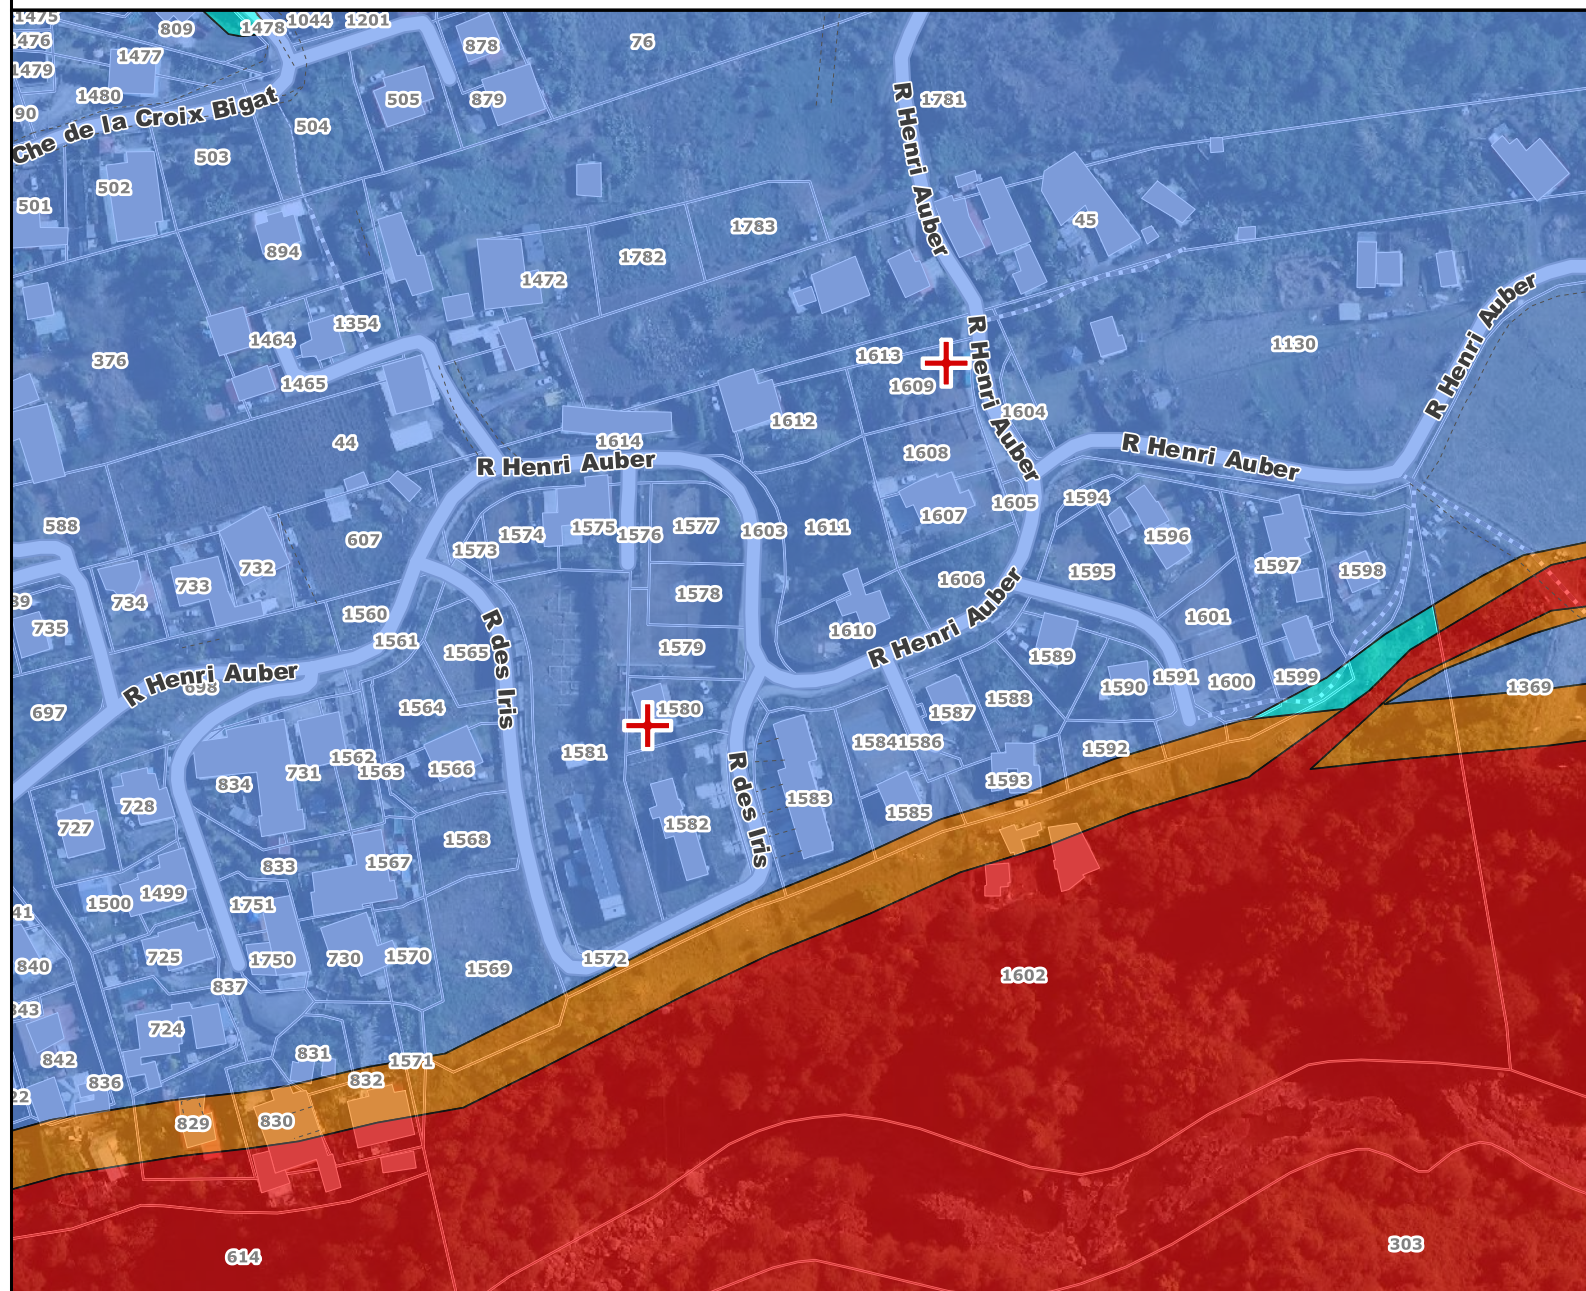

Ligne

PPR approuvé

R1

R2

B2u

B3

Voirie axe

Voie circulation normale

Chemin

Sentier

Bâtiment

Bâtiment

Parcelle cad. nominatif

Parcelle



- Données non contractuelles -  
Sources de données éventuelles :  
IGN, DGFIP, Collectivité

